



4)

- 1) Il candidato sulla base della planimetria dello stato di fatto e di progetto riguardante la riorganizzazione di una piazza pubblica, sviluppi la sezione A-A, il computo metrico estimativo, la relazione tecnica descrittiva comprensiva del quadro economico dell'opera e il capitolato speciale d'appalto limitandosi alla descrizione degli elementi principali dello stesso. Il candidato avrà cura di indicare i prezzi non compresi nell'elenco stralcio allegato.

Alc. R. h. m.  
Alc.  
Giuseppe  
Gennaro Zeno

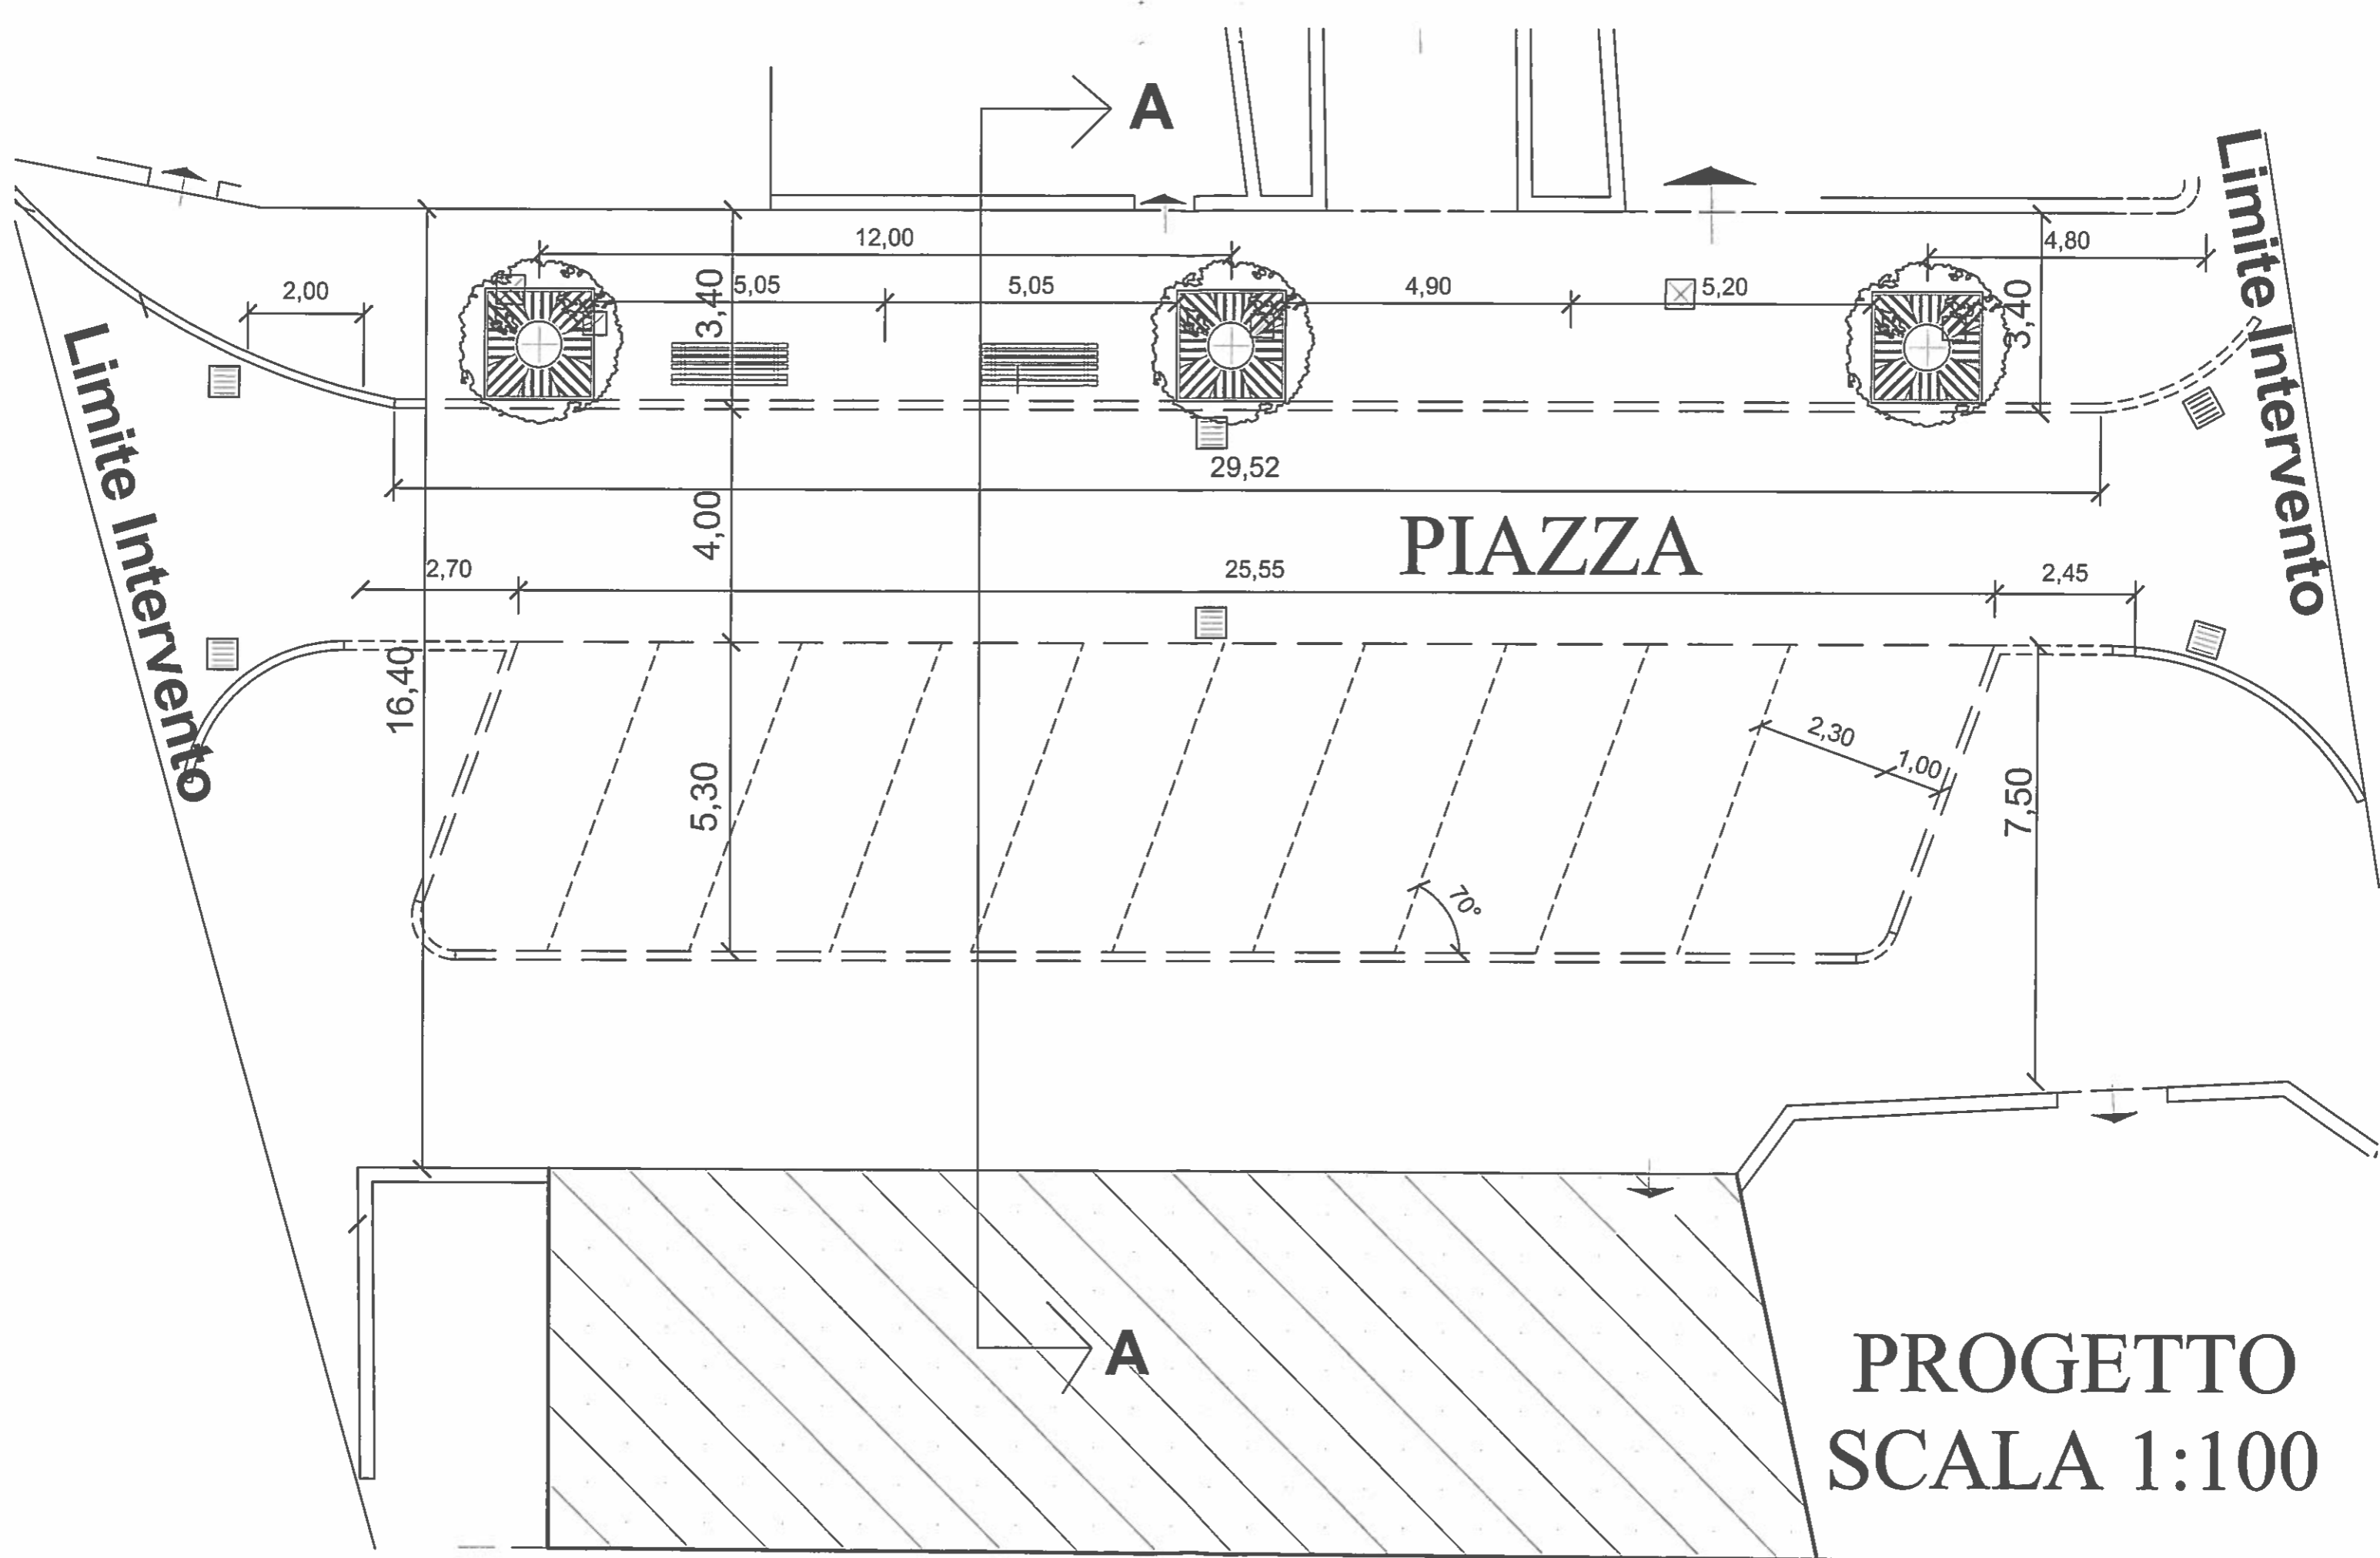

**PROGETTO  
SCALA 1:100**

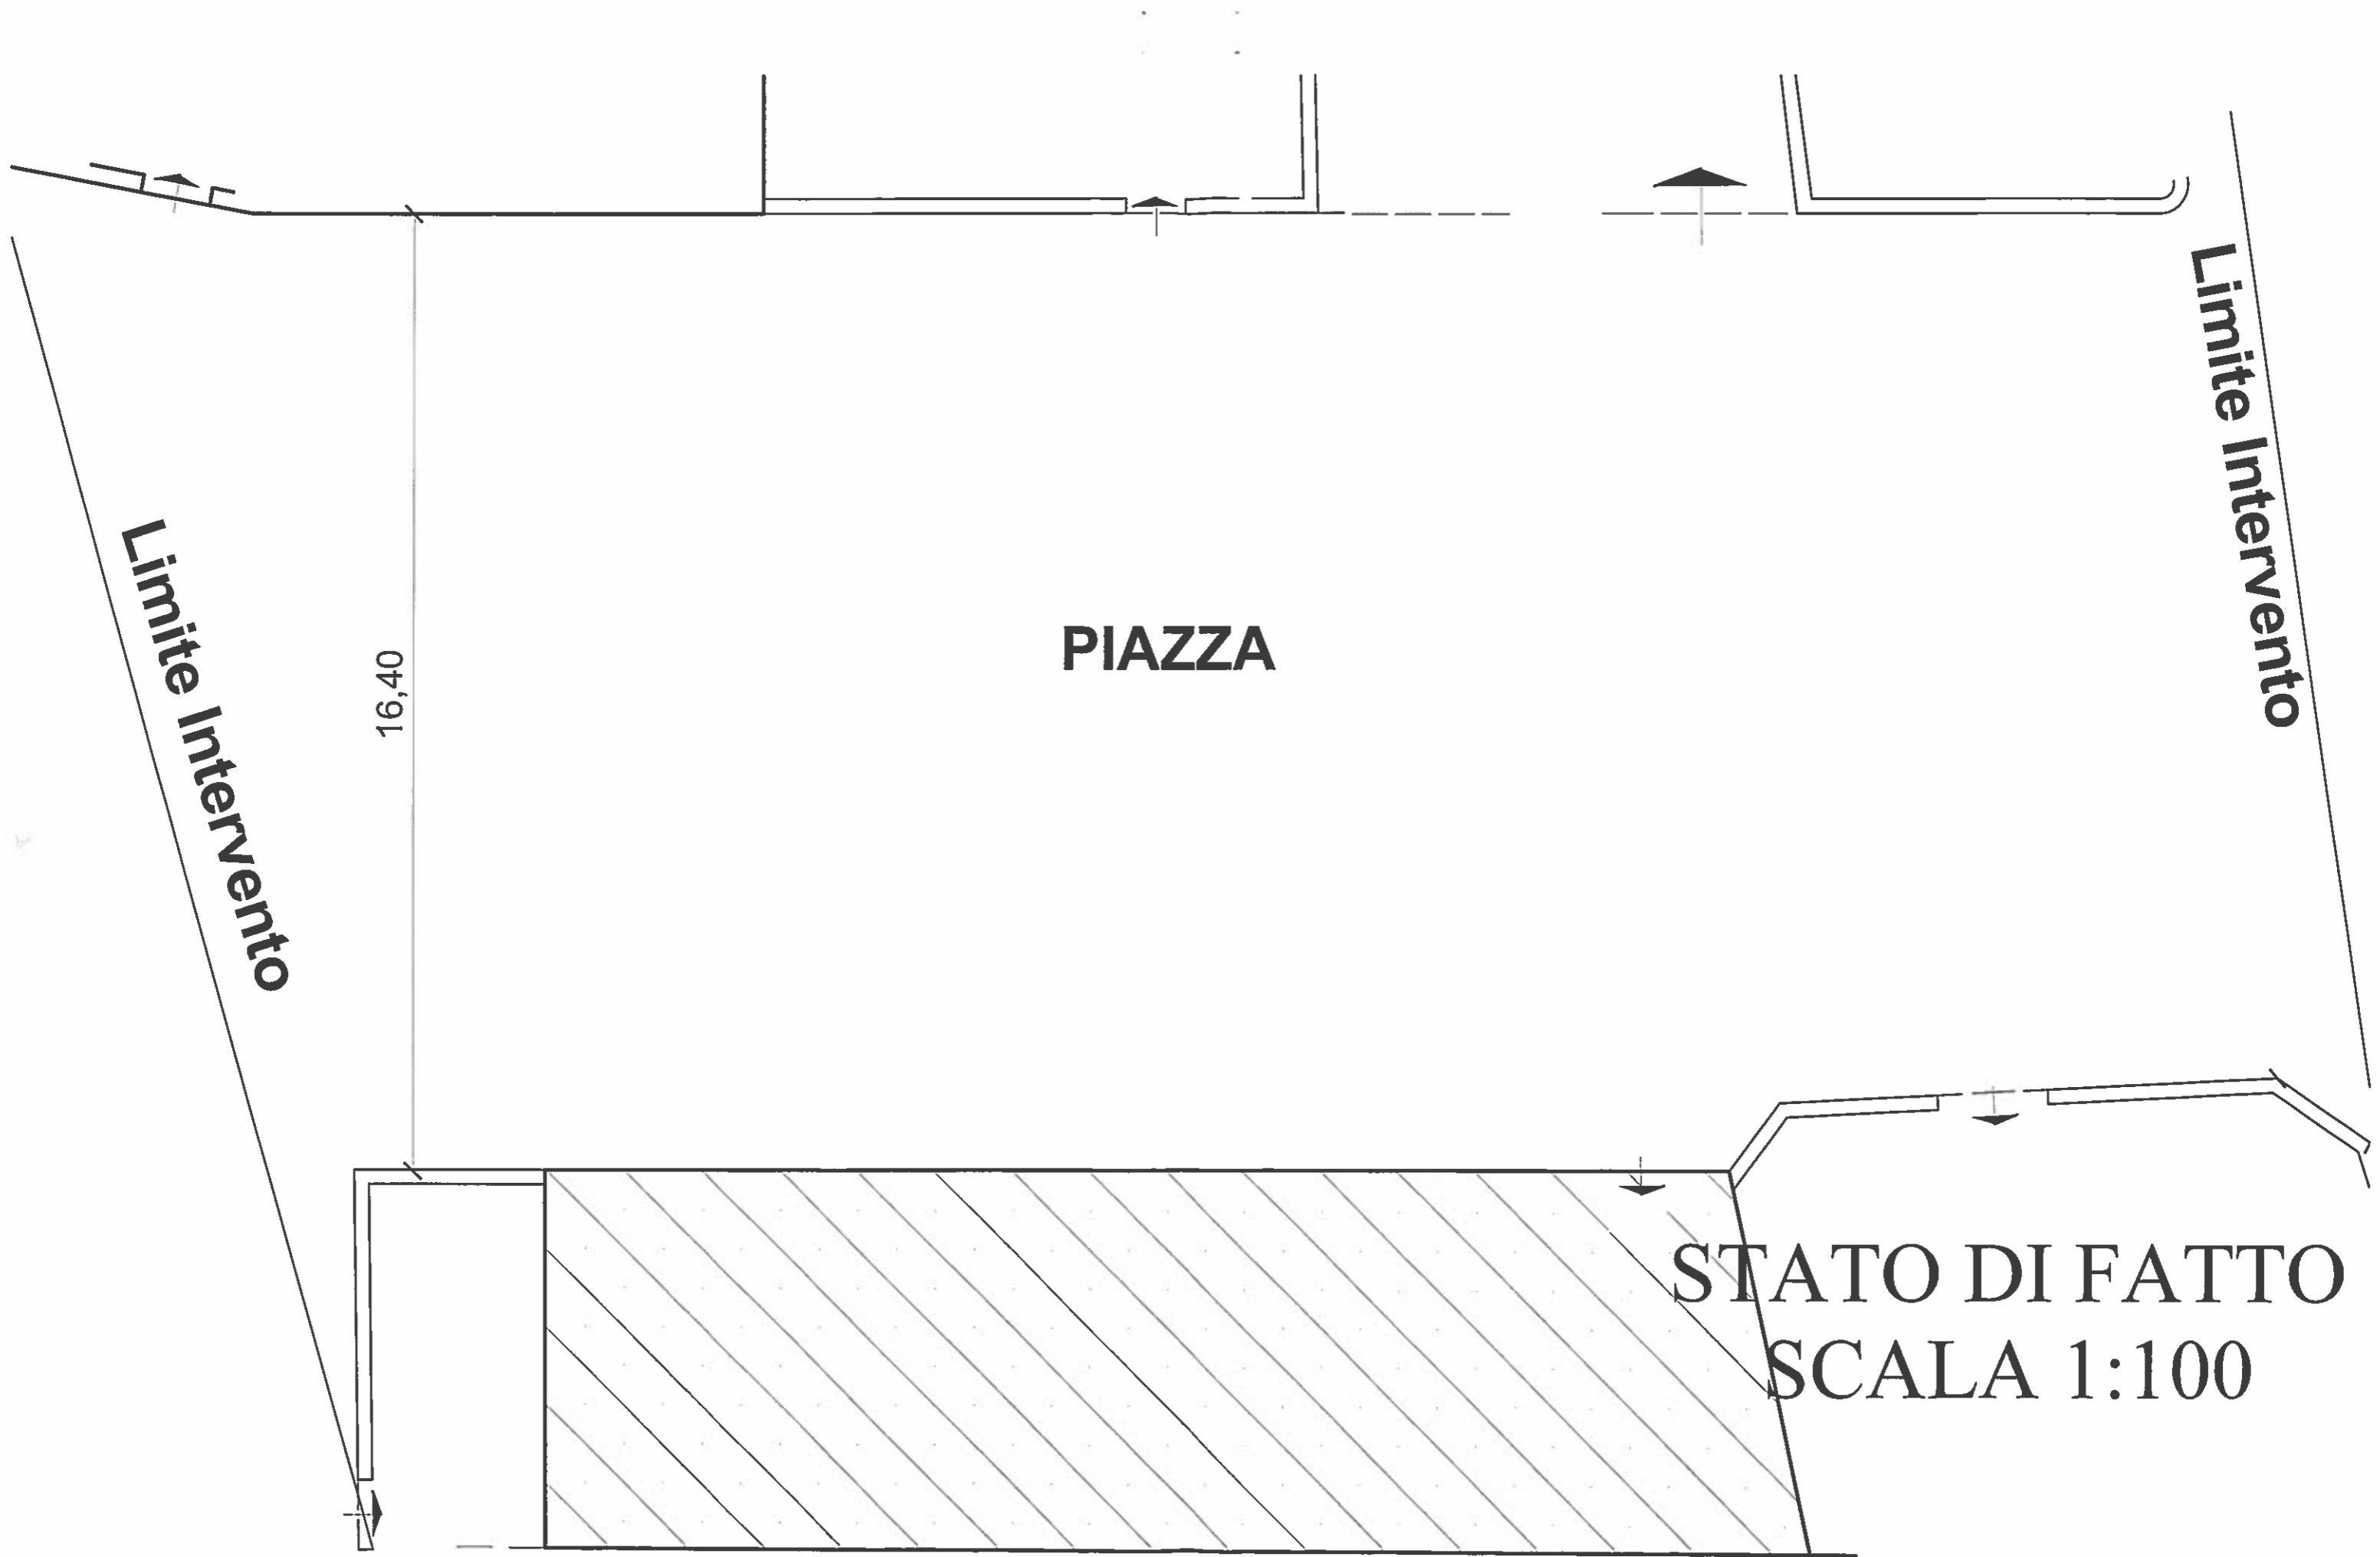

PIAZZA

16,40


Limite Intervento

Limite Intervento


STATO DI FATTO  
SCALA 1:100

5)

- 2) Il candidato sulla base della planimetria dello stato di fatto e di progetto riguardante la realizzazione di un marciapiede, sviluppi la sezione A-A, il computo metrico estimativo, la relazione tecnica descrittiva comprensiva del quadro economico dell'opera e il capitolato speciale d'appalto limitandosi alla descrizione degli elementi principali dello stesso. Il candidato avrà cura di indicare i prezzi non compresi nell'elenco stralcio allegato.

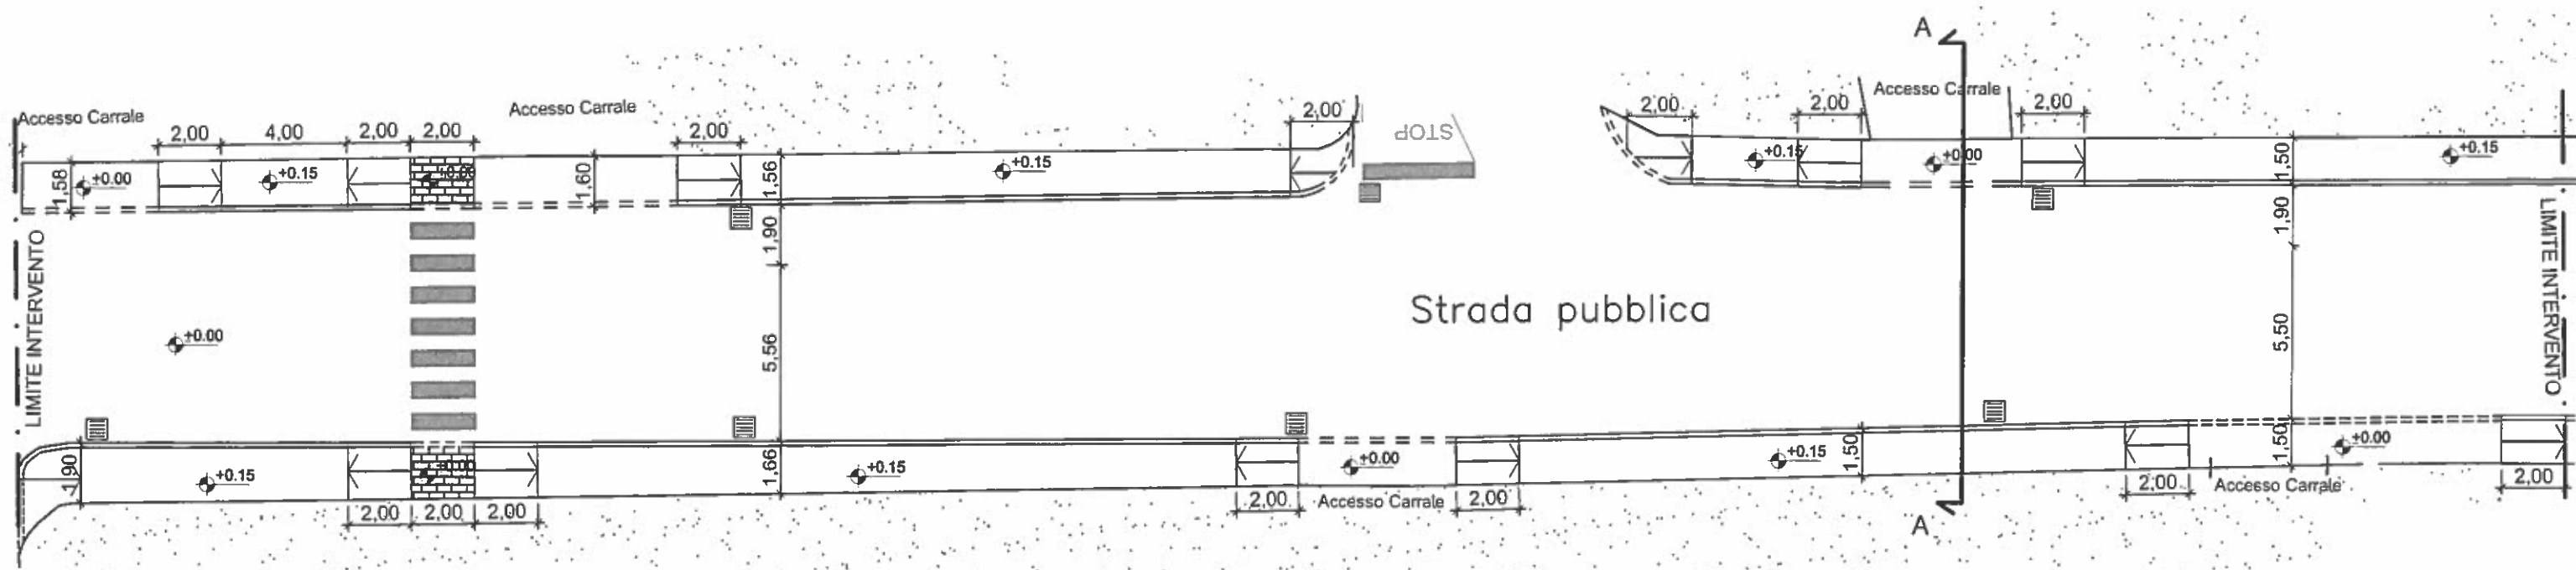


PROGETTO  
SCALA 1:200

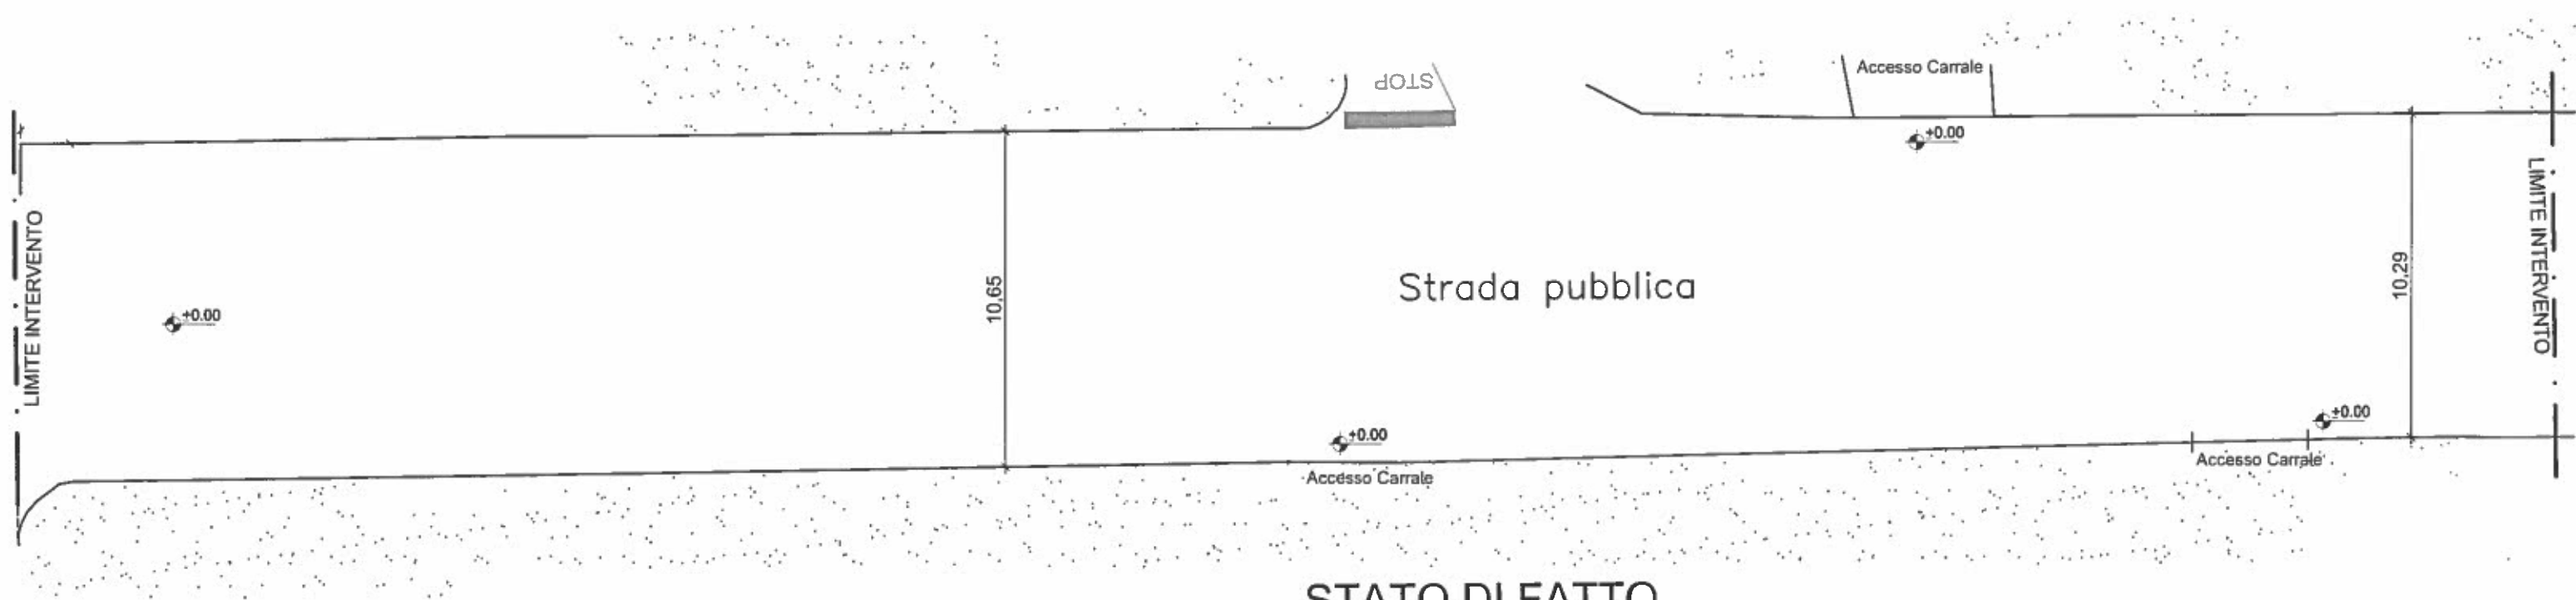

STATO DI FATTO  
SCALA 1:200


6)

- 3) Il candidato sulla base della planimetria dello stato di fatto e di progetto riguardante la sistemazione di una porzione di strada, sviluppi la sezione A-A, il computo metrico estimativo, la relazione tecnica descrittiva comprensiva del quadro economico dell'opera e il capitolato speciale d'appalto limitandosi alla descrizione degli elementi principali dello stesso. Il candidato avrà cura di indicare i prezzi non compresi nell'elenco stralcio allegato.

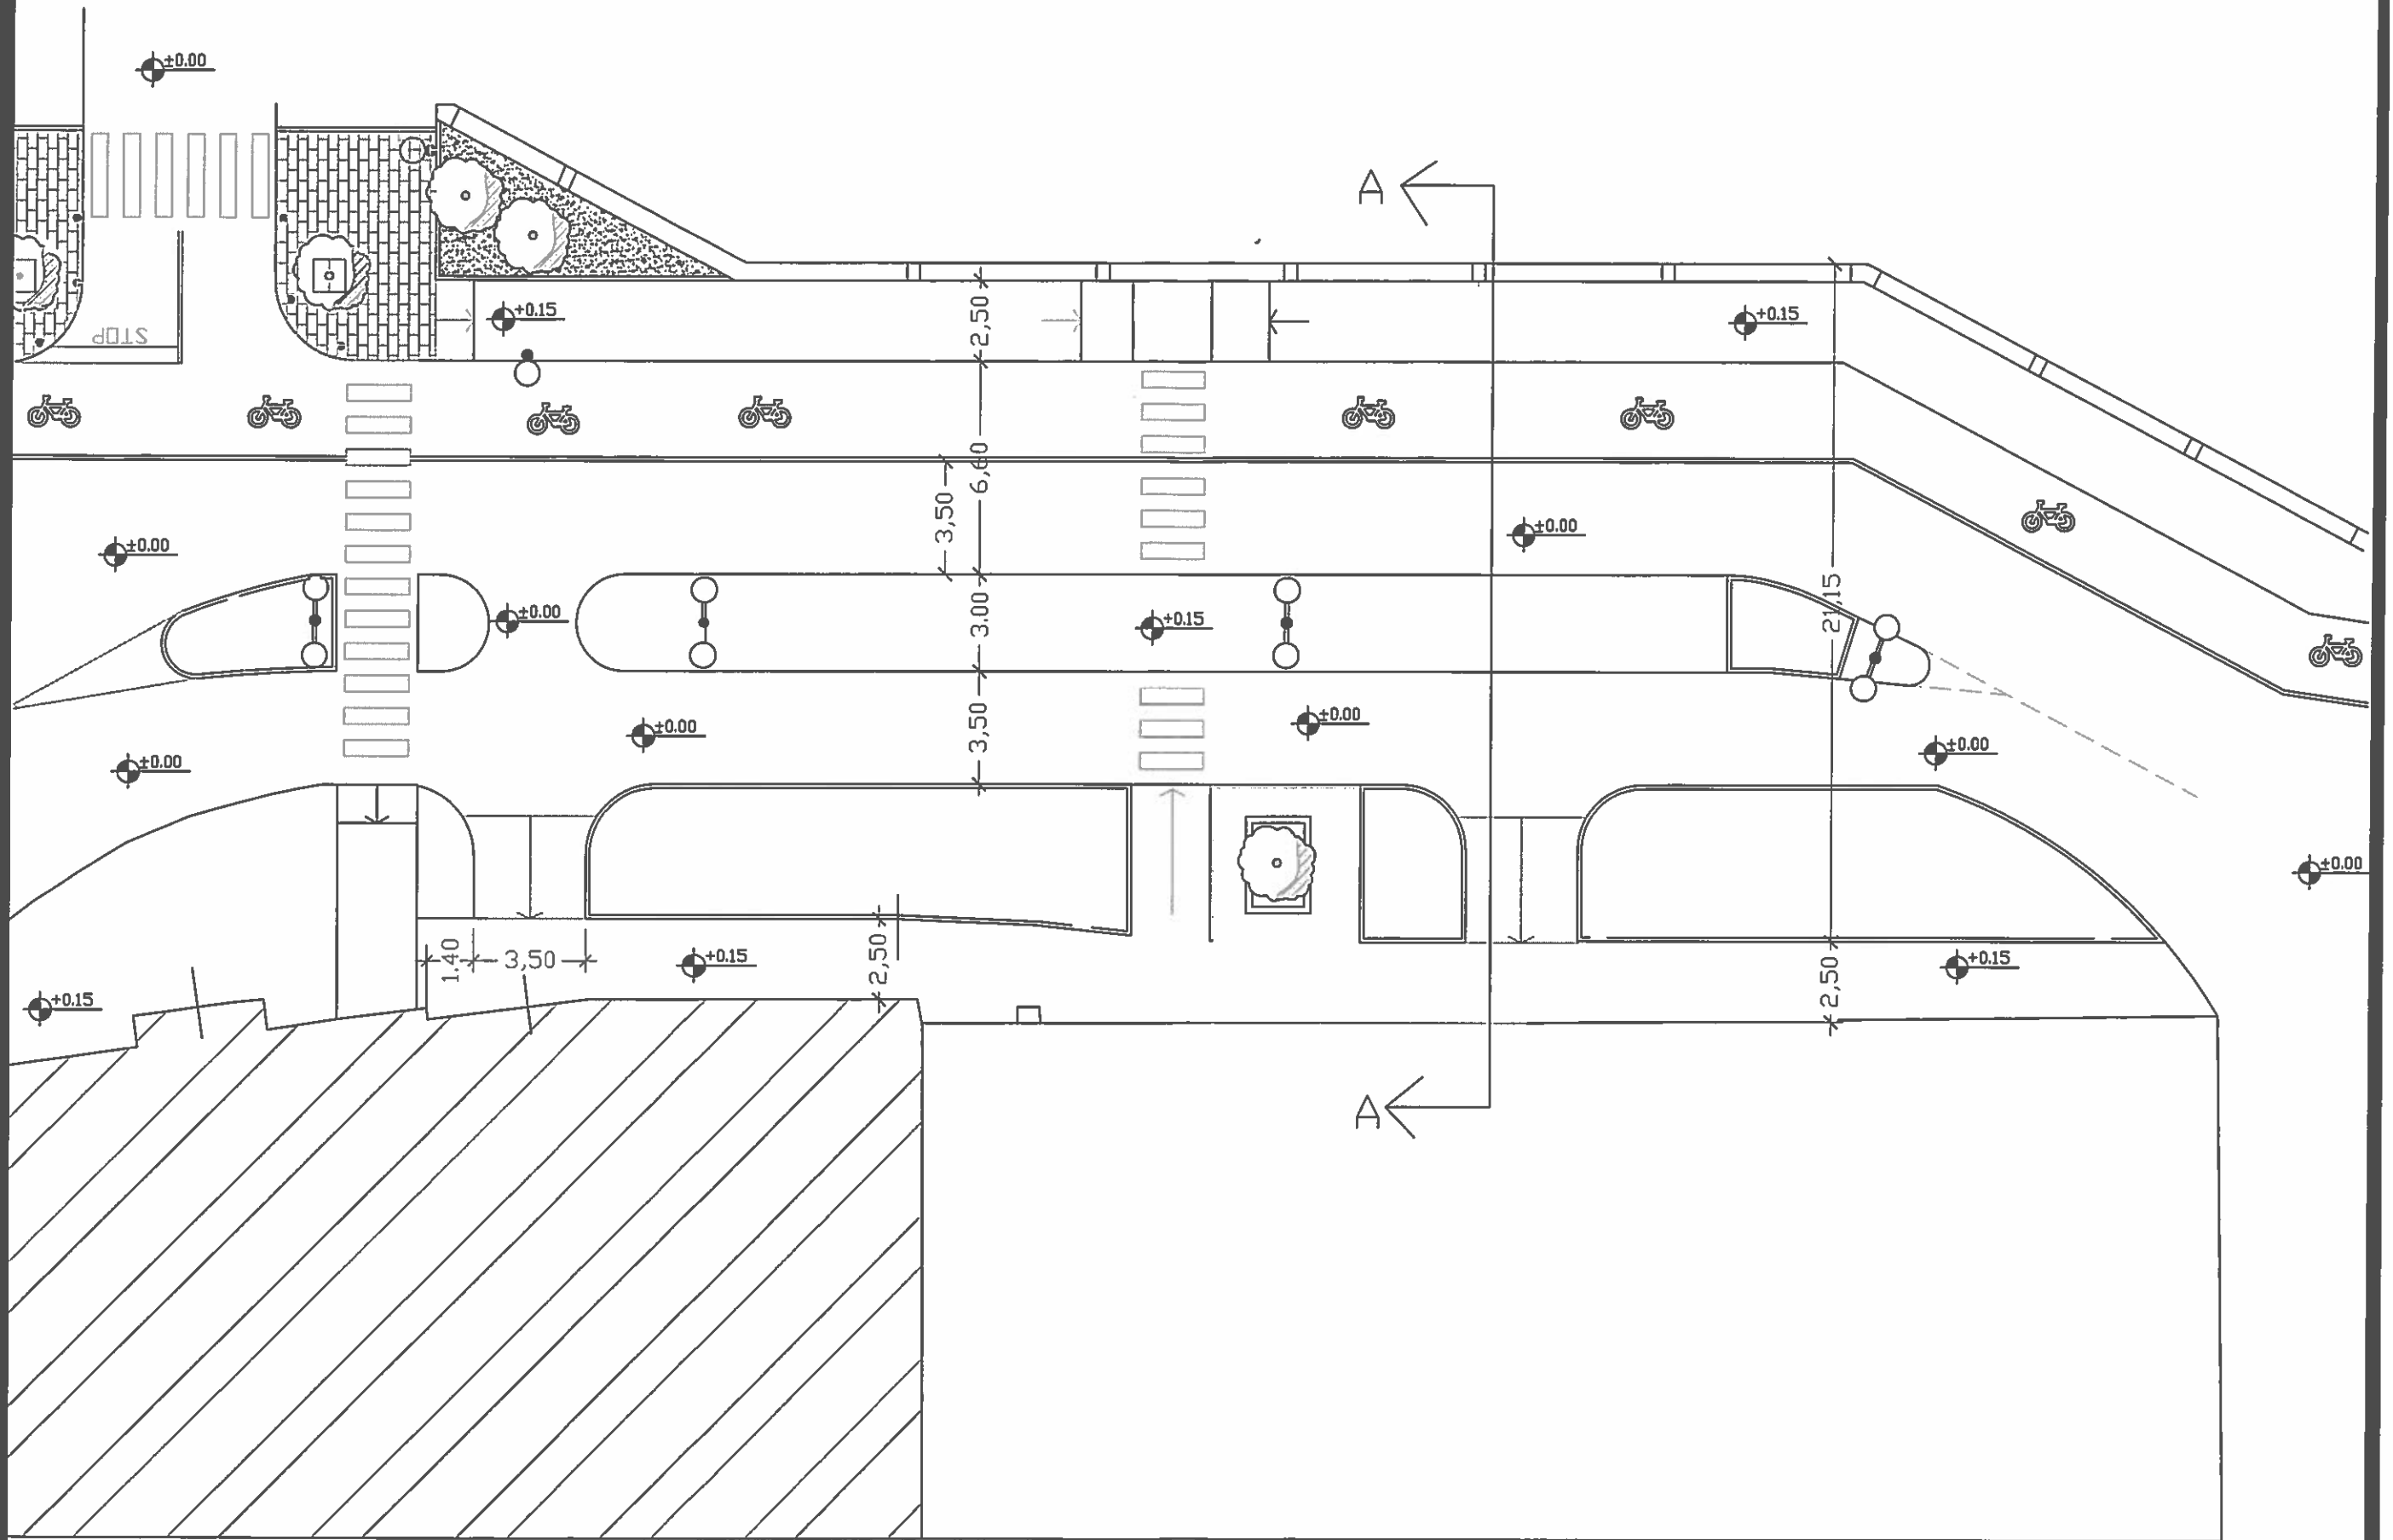

PROGETTO  
 SCALA 1:200



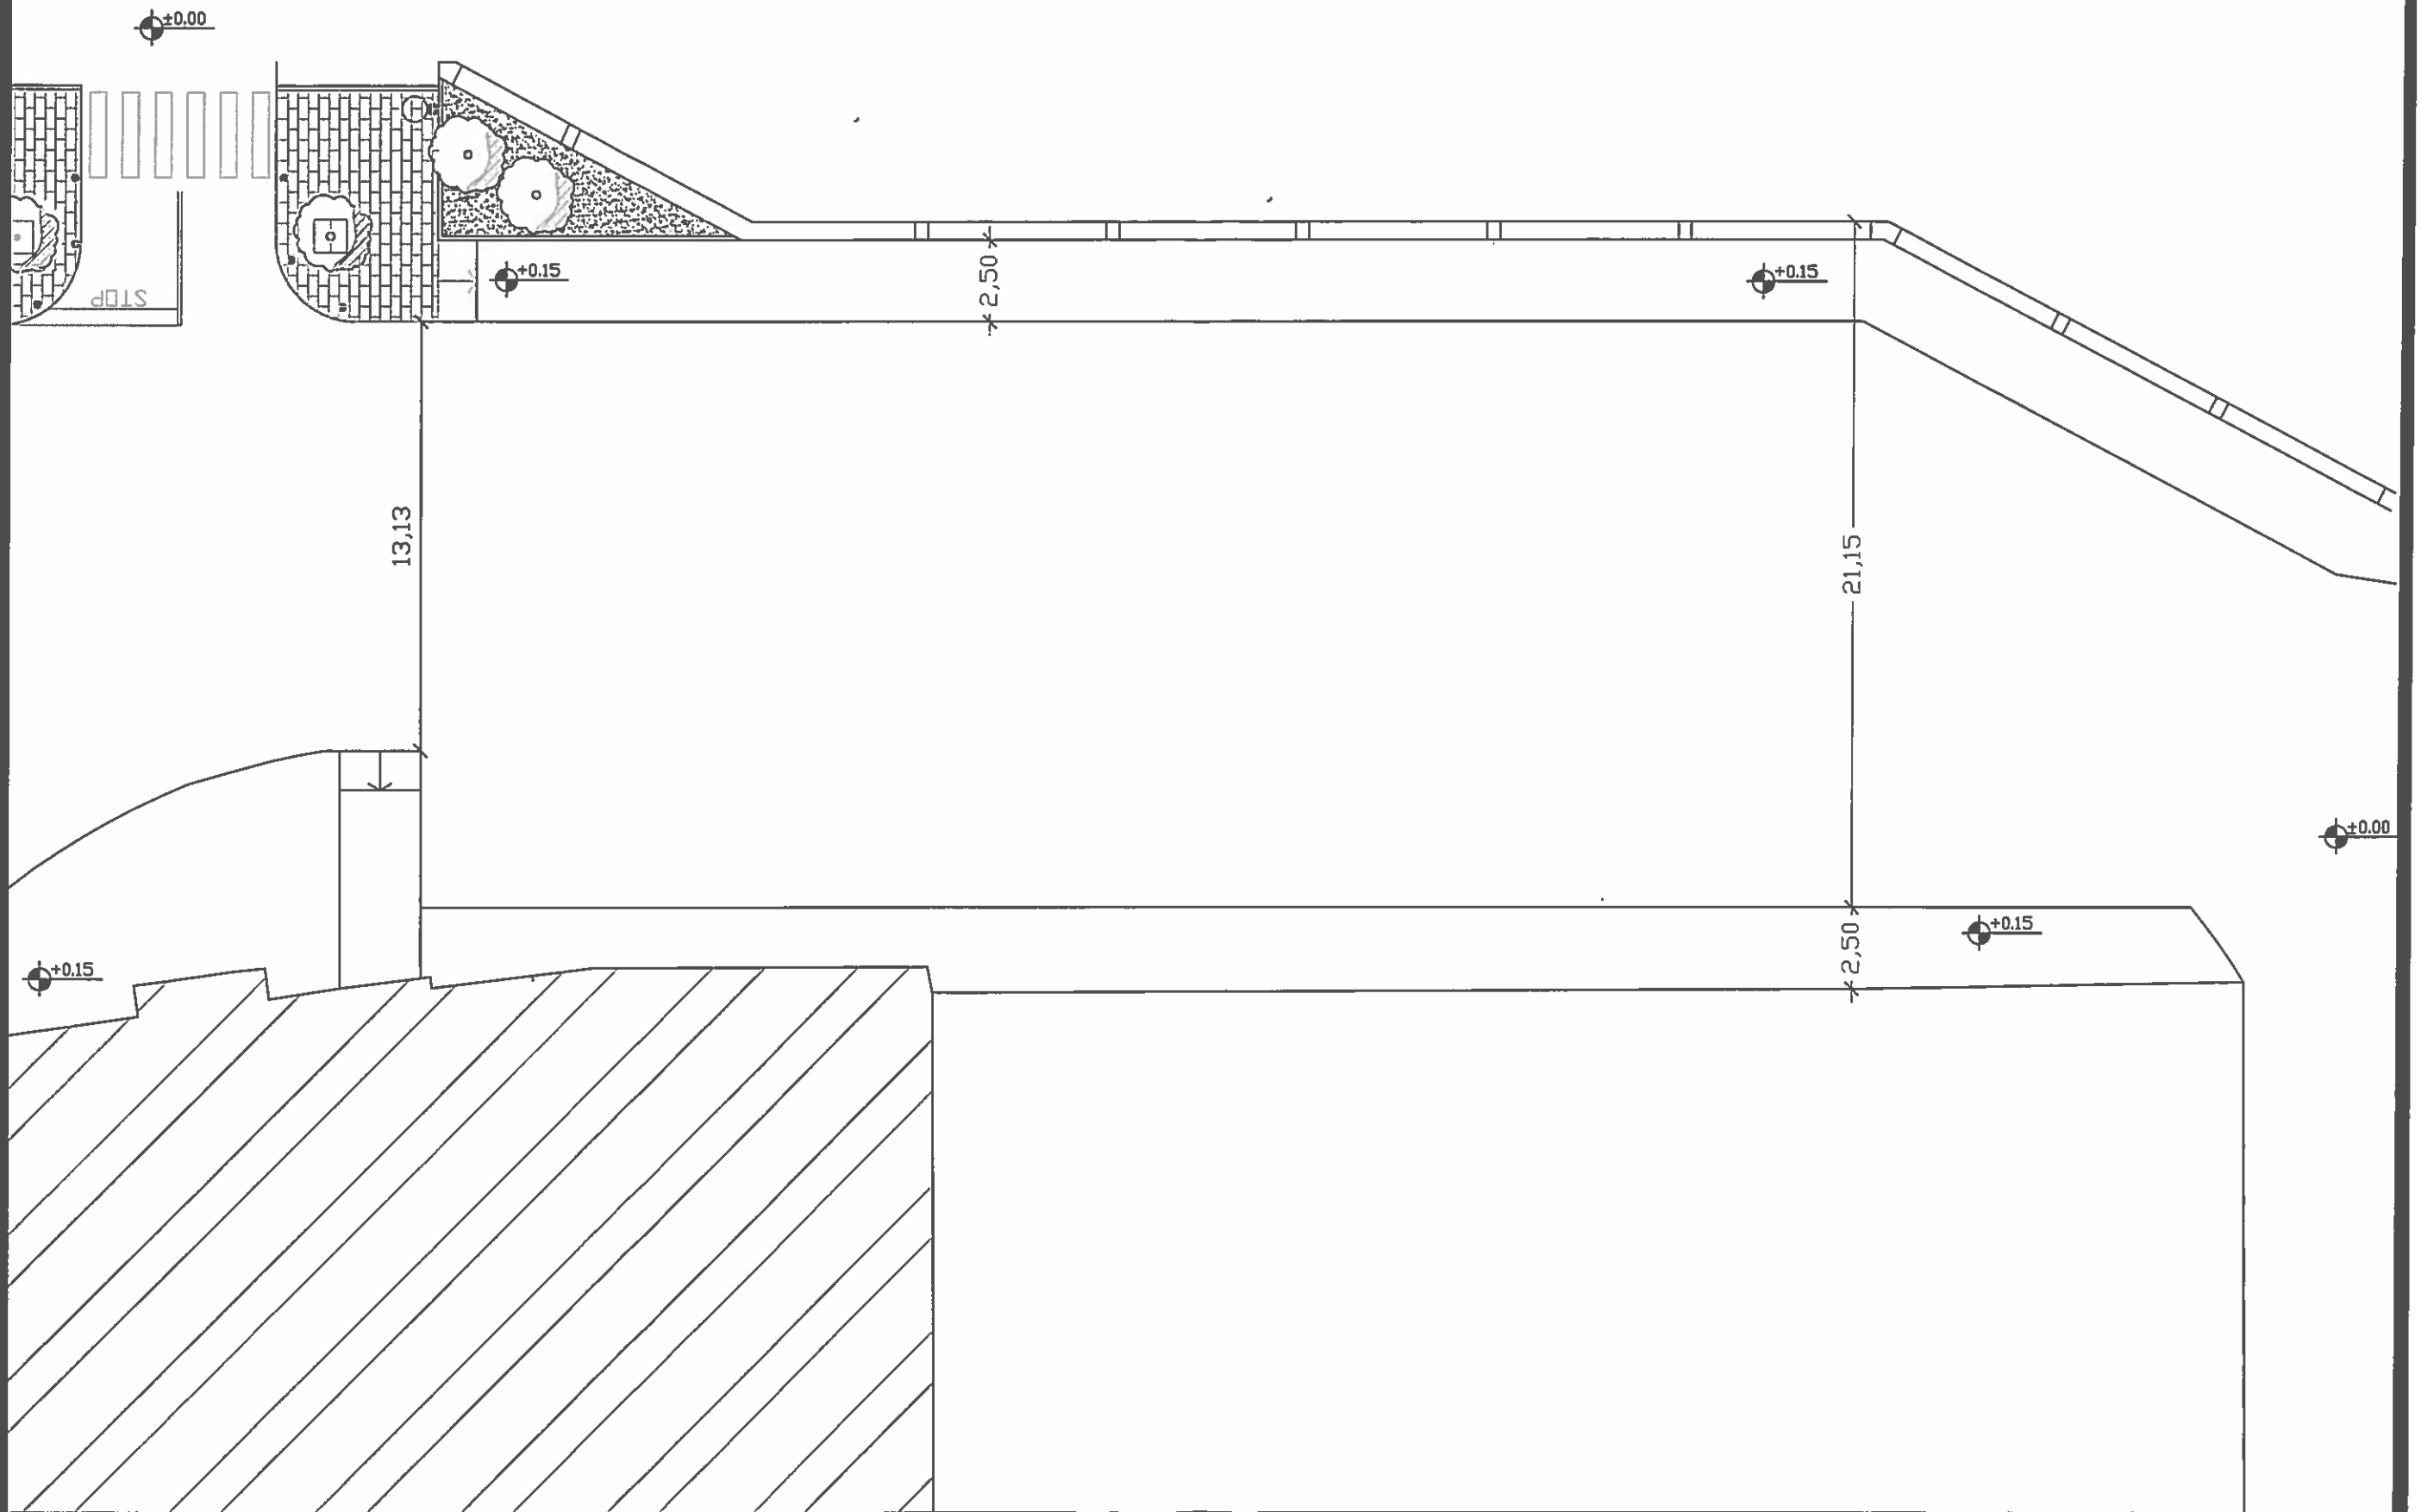

STATO DI FATTO  
SCALA 1:200