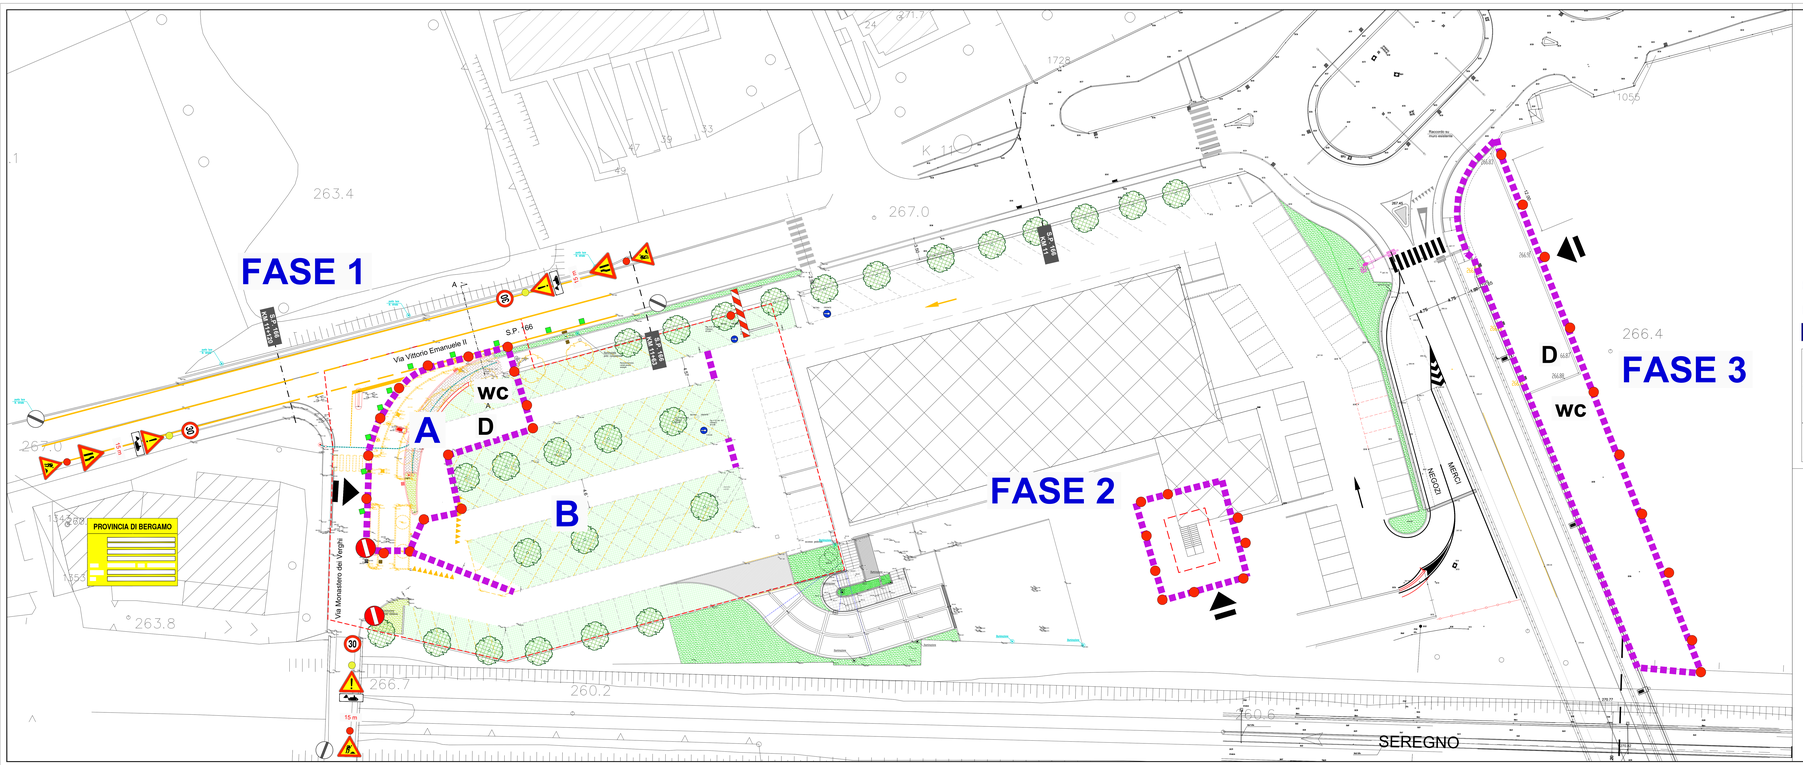

SEGNALETICA PREVISTA IN CANTIERE

LEGENDA

- RECINZIONE DI CANTIERE H=2.00 m COSTITUITA DA TELAI IN RETE D'ACCIAIO E BASE IN CALCESTRUZZO - COMPRESO LUCI ROSSE FISSE SULLA RECINZIONE 1 OGNI 10 m COMPRESO PIEDE DELLA RECINZIONE CON (SE INFERIORE A 2 GG LAVORATIVI) PASSO 10 m O DELINEATORI FLESSIBILI
- INGRESSO/USCITA CARRALE E PEDONALE DI CANTIERE
- D — BARACCAMENTO DEPOSITO
- WC — WC CHIMICO
- ACCESSO PEDONALE E CARRALE SEMPRE GARANTITO
- DISPOSITIVO LUMINOSO A LUCE ROSSO FISSO
- DISPOSITIVO LUMINOSO A LUCE GIALLA LAMPEGGIANTE
- SEGNALETICA ORIZZONTALE DI CANTIERE DI COLORE GIALLO
- CONI (INFERIORI A 2 GG LAVORATIVI) O DELINEATORI FLESSIBILI

LEGENDA

- LOTTO FUNZIONALE n. 1

COMUNE DI CALUSCO D'ADDA
PROVINCIA DI BERGAMO

Adeguamento della viabilità tra via Monastero dei Verghi e via Vittorio Emanuele II

PROGETTISTA

Dott. Ing. Peter Cucchi

Via P. Paleocapa - 24052 ALZANO LOMBARDO (BG) - info@studiopeter.com

RESPONSABILE DEL PROCEDIMENTO

Dott. Ing. Giuseppe Barbera

Piazza S. Fedele, 1 - 24033 CALUSCO D'ADDA (BG)
Tel. 035 4508011 - email: protocollo@pec.comune.calusocadadda.bg.it

PROGETTO DEFINITIVO-ESECUTIVO

PROGETTO GENERALE

OGGETTO

LOTTO FUNZIONALE n. 2

Planimetria generale PSC

TAVOLA / ALLEGATO

PG05

ORIENTAMENTO

N. DOCUMENTO

DATA: 31/06/2022

SCALA: 1:200

AGGIORNAMENTO

DESCRIZIONE	DATA	REVISIONE