


# Classificazione delle superfici urbanizzate, standard, agricole, vincolate

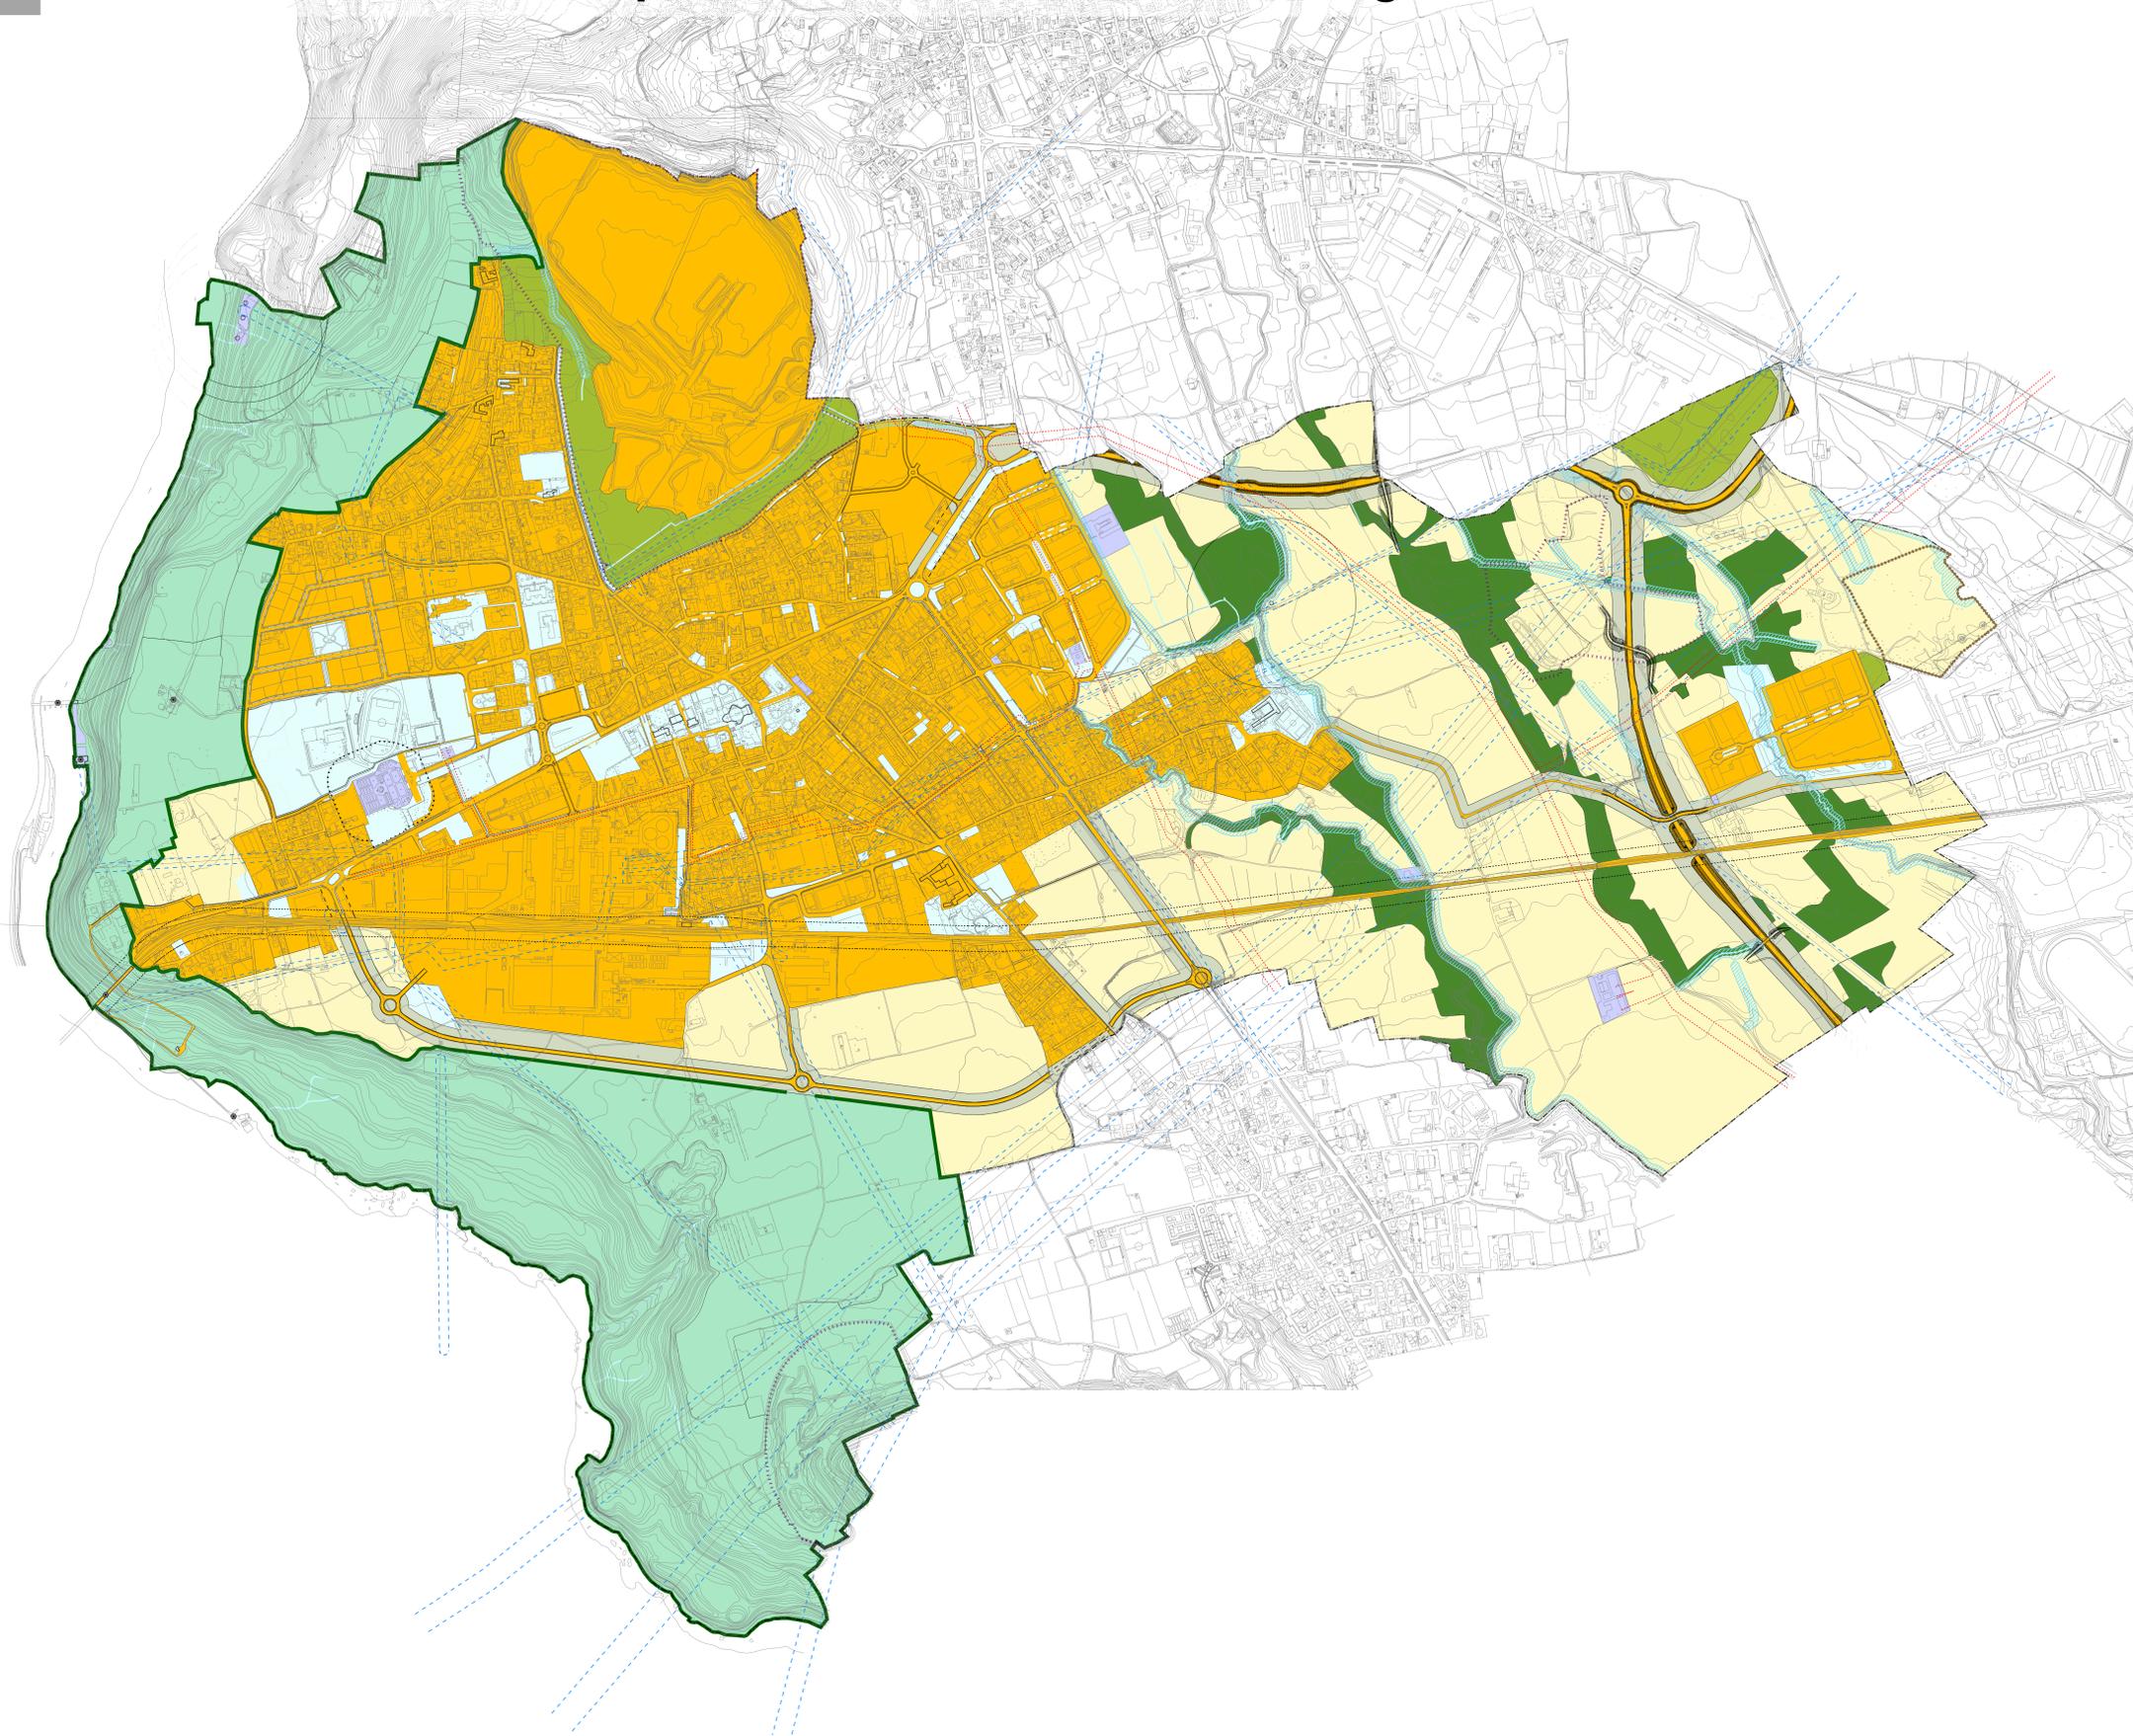

## TERRITORIO URBANIZZATO

- Città storica, città consolidata e città della trasformazione, zone per la viabilità e ferrovia
- Zone per i servizi pubblici e di interesse pubblico o generale
- Zone per i servizi speciali ed impianti tecnologici

## TERRITORIO AGRICOLO

- Zone agricole
- Zone per il verde di mitigazione delle attività produttive

## VINCOLI E AMBITI DI RISPETTO

- Parco Regionale Adda Nord (PRAN)
- Elementi, beni e manufatti di rilevante valore archeologico, architettonico, artistico, storico e culturale
- Boschi
- Corsi d'acqua e relative fasce di tutela
- Edifici di interesse storico, architettonico e ambientale
- Ambiti di tutela delle zone archeologiche
- Ambito di tutela dei pozzi
- Ambito di rispetto cimiteriale
- Fasce di rispetto per le infrastrutture della mobilità  
Zone per il verde di mitigazione e ambientazione infrastrutturale (con rinvio alla normativa delle zone agricole nelle NTA del Piano delle Regole)
- Linee di arretramento per le infrastrutture ferroviarie
- Linee di arretramento per le infrastrutture della viabilità
- Ambito di rispetto degli elettrodotti (DPA linee aeree Alta Tensione e Media Tensione)
- Ambito di rispetto dei metanodotti
- Ambiti estrattivi del Piano Cave vigente, approvato con D.C.R. VIII/619 del 14.05.2008
- Confine comunale

Comune di  
**CALUSCO D'ADDA**  
Provincia di Bergamo

## PIANO DI GOVERNO DEL TERRITORIO

marzo 2012

**Progettisti incaricati**  
 arch. Andrea Arcidiacono  
 arch. Gabriele Calmanti  
 arch. Laura Pogliani  
**con**  
 arch. Viviana di Martino  
 arch. Raffaella Lavisio  
 dott. Francesco Secchi  
 dott. Stefano Salata  
 dott.ssa Marika Fior  
**Responsabile settore tecnico**  
 ing. Giuseppe Barbera  
**Ufficio Tecnico**  
 geom. Roberto Gatti

Adottato con Deliberazione di C.C. n. 42 del 12 ottobre 2011  
 Approvato con Deliberazione di C.C. n. del 16 marzo 2012  
 Variato a seguito del recepimento di osservazioni e dei pareri della Provincia di Bergamo, dell'Ente Parco Adda Nord e degli altri enti competenti

IL SINDACO
IL SEGRETARIO

**CLASSIFICAZIONE DELLE SUPERFICI URBANIZZATE, STANDARD, AGRICOLE, VINCOLATE**

scala 1:5000